


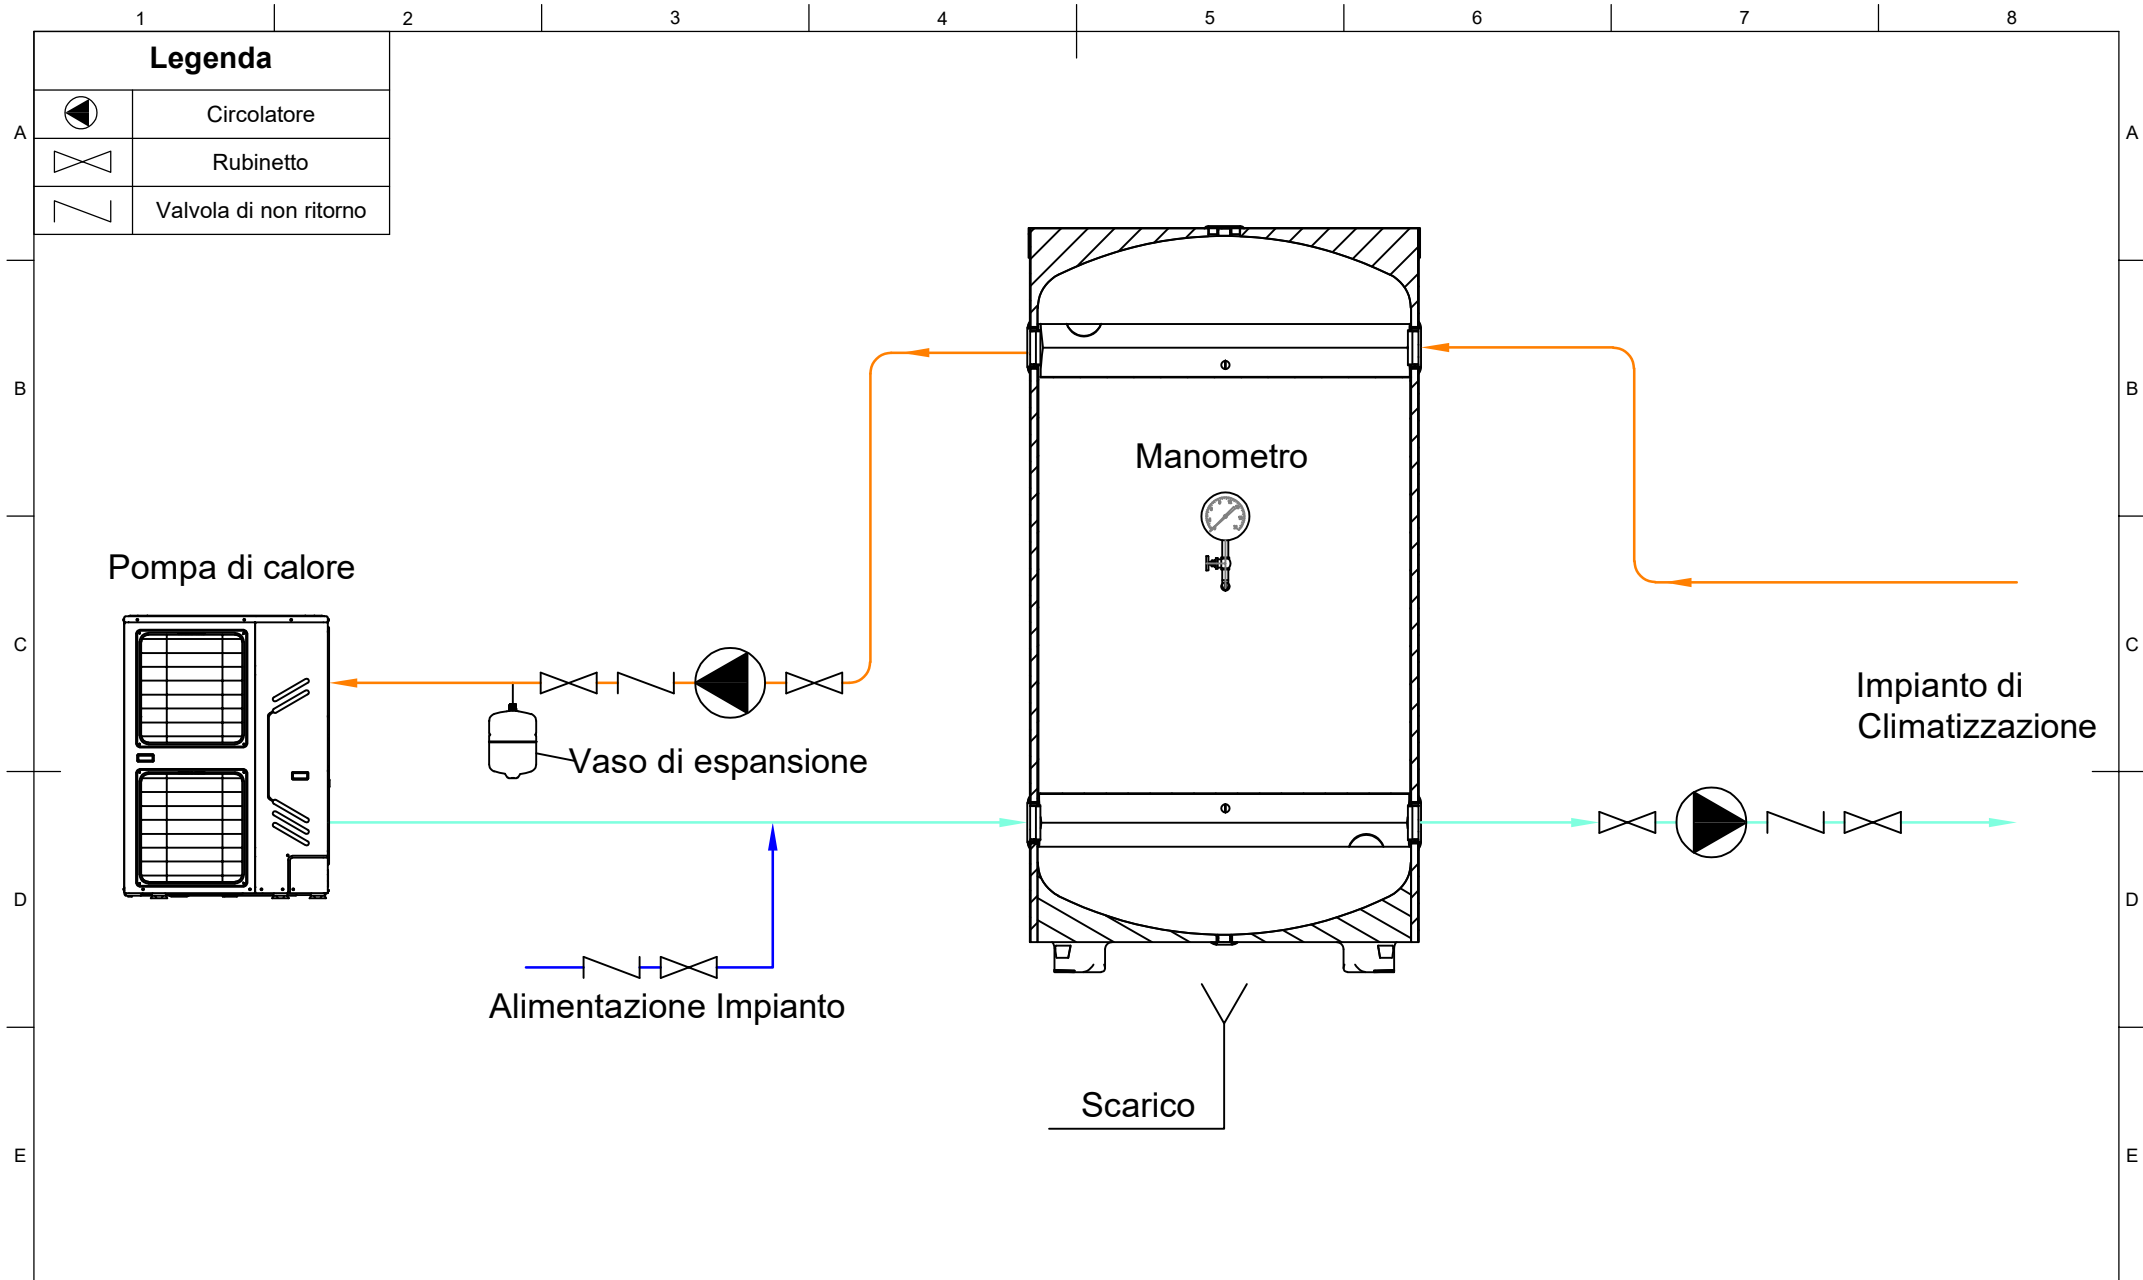

**AVVERTENZA:** Schema puramente indicativo, per la definizione dello schema esecutivo fare riferimento a un tecnico abilitato

### Schema di impianto per serbatoio per acqua refrigerata serie AR/N-F2

Schema di installazione tipo della serie AR per impianti di refrigerazione Intergati con pompa di calore (PDC).



Via Cesare Diana, 6 - 44124 Ferrara (ITALY)  
 Tel. +39.0532.73.23.31 - Mail. [tecnico@ombonline.com](mailto:tecnico@ombonline.com)