


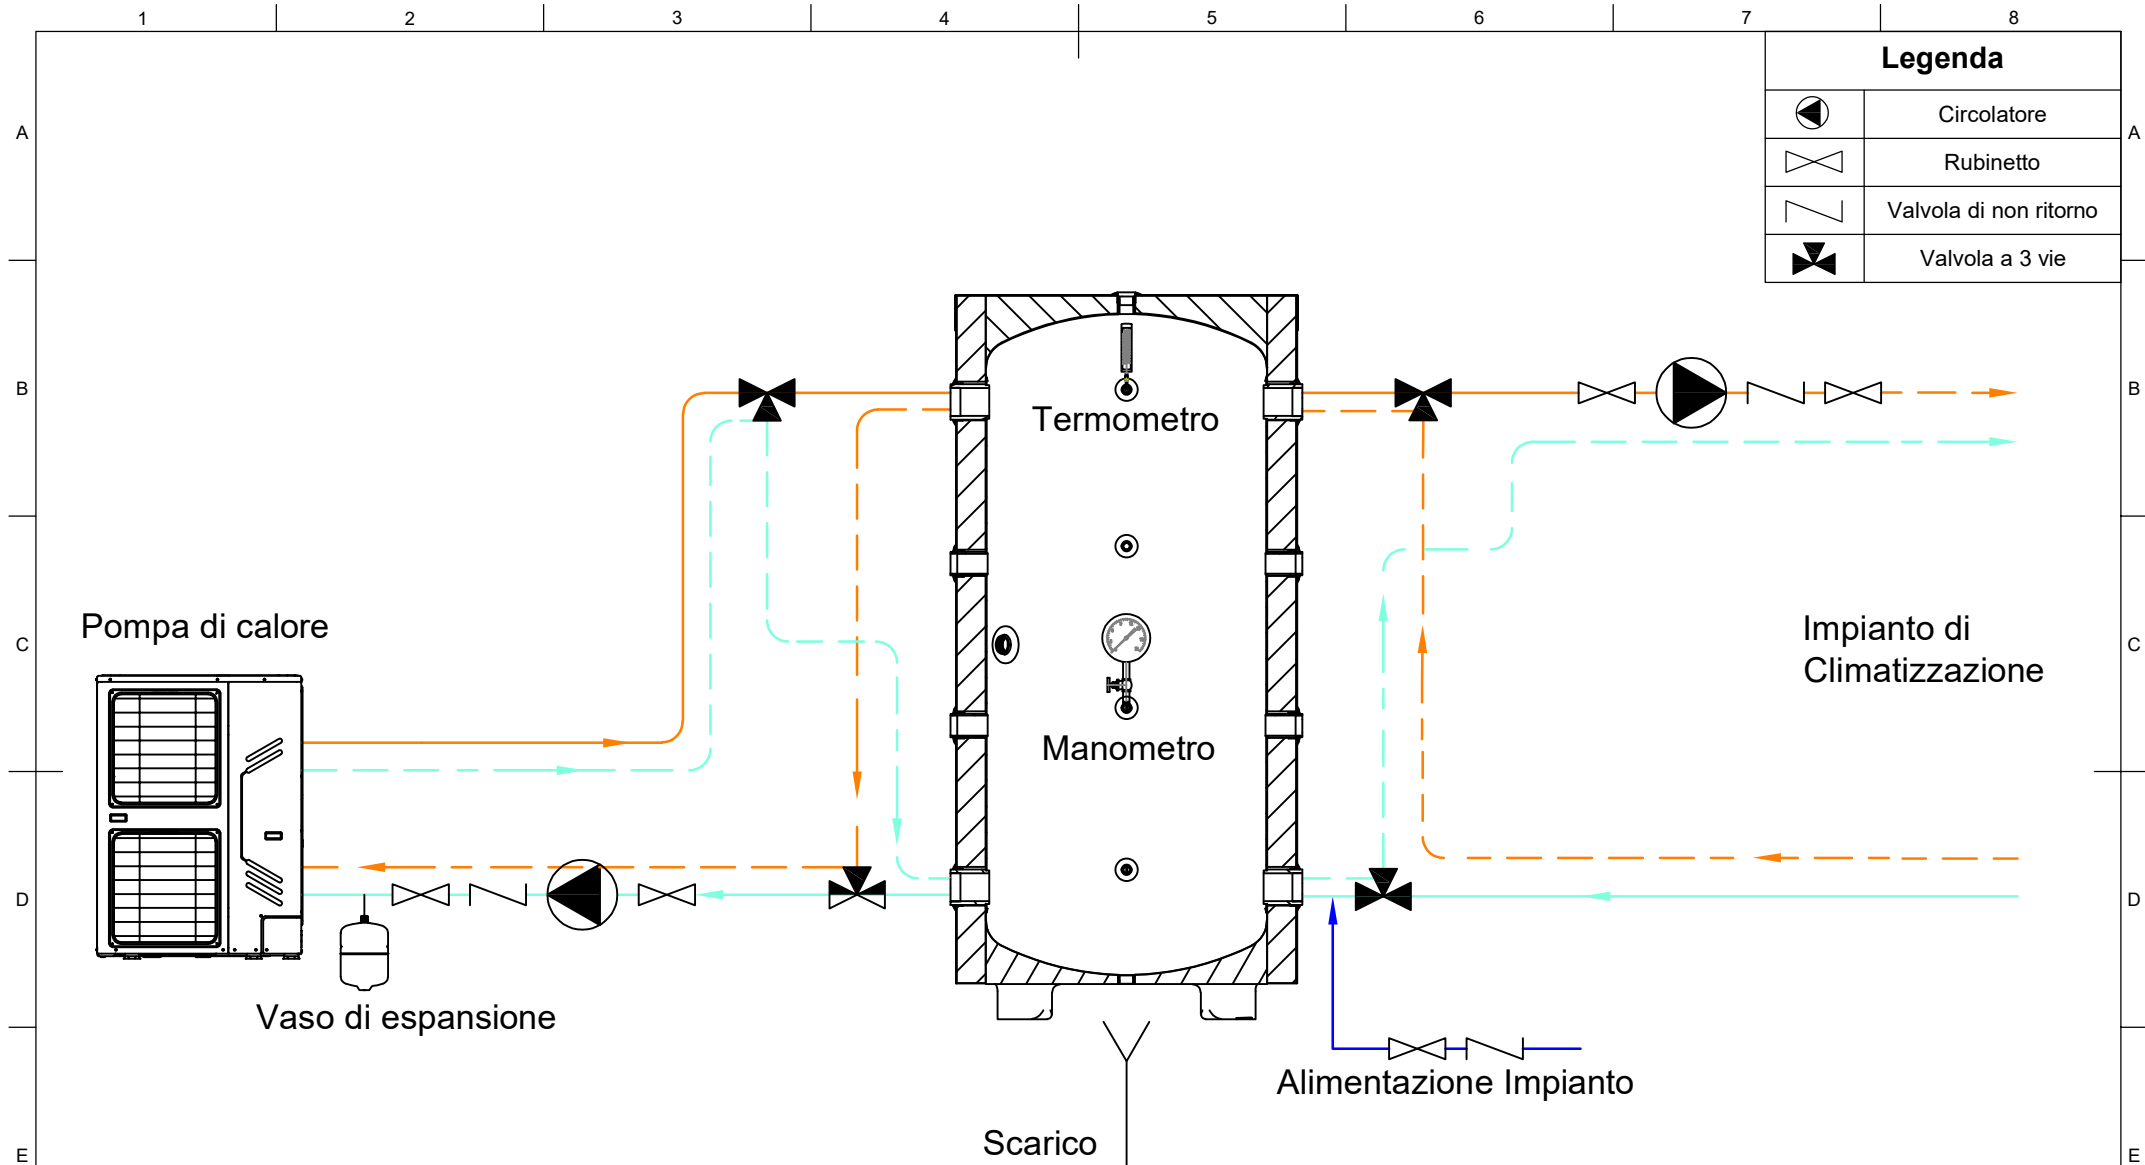

AVVERTENZA: Schema puramente indicativo, per la definizione dello schema esecutivo fare riferimento a un tecnico abilitato

Schema di impianto per serbatoio per acqua refrigerata serie AS

Schema di installazione tipo della serie AS per impianti di climatizzazione intergati con pompa di calore (PDC) e caldaia.



Via Cesare Diana, 6 - 44124 Ferrara (ITALY)
Tel. +39.0532.73.23.31 - Mail. tecnico@ombonline.com