


LEGENDA

-  Circolatore
-  Rubinetto
-  Valvola di non ritorno
-  Valvola di bilanciamento
-  Valvola a 3 vie termostatica
-  Valvola a 3 vie

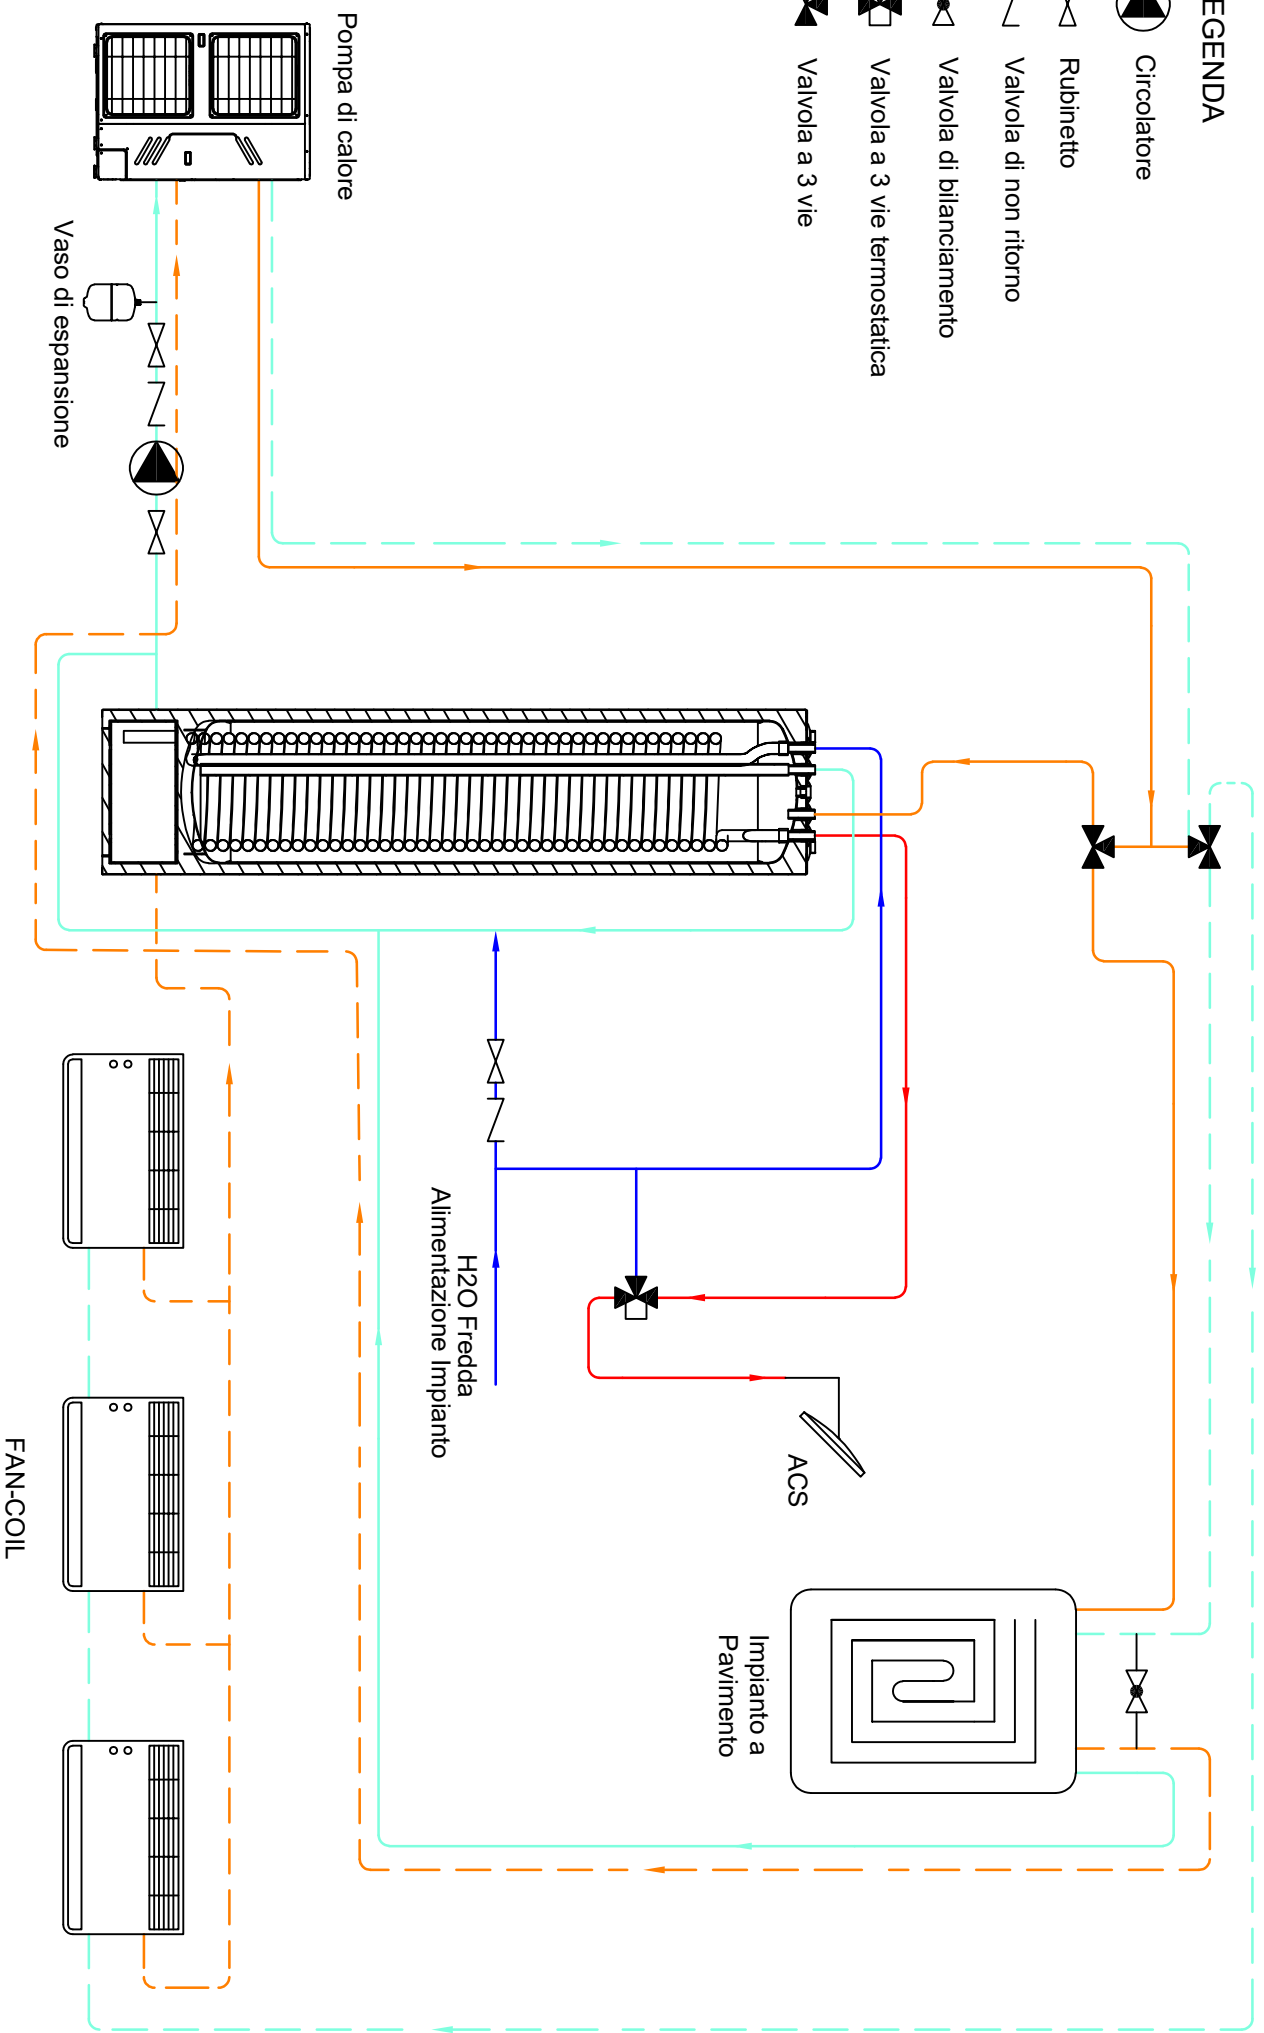

Schema di impianto per accumulo combinato a colonna con produzione ACS semirapida per PDC serie ATF